

OBRAZAC IM

ISKAZ MJERA ZA OBRAČUN VODNOGA DOPRINOSA

OBVEZNIK/INVESTITOR/PODNOŠITELJ ZAHTJEVA¹

Naziv/Ime i prezime:	Sveučilište Sjever	OIB:	59624928052
Adresa:	Trg dr. Žarka Dolinara 1	Prebivalište/Sjedište:	48000 Koprivnica
Hrvatski branitelj iz Domovinskog rata ²		HRVI ³	
Osoba za kontakt:		kontakt telefon:	
e-mail:		Način plaćanja (jednokratno/obročno/odgoda ⁵ (ozkonjenje)	broj rata ⁴
Poslovni račun investitora pravne osobe, obrtnika ili slobodnog zanimanja:			

SUINVESTITOR¹

Naziv/Ime i prezime:		OIB:	
Adresa:		Prebivalište/Sjedište:	
Hrvatski branitelj iz Domovinskog rata ²		HRVI ³	

SUINVESTITOR¹

Naziv/Ime i prezime:		OIB:	
Adresa:		Prebivalište/Sjedište:	
Hrvatski branitelj iz Domovinskog rata ²		HRVI ³	

PROJEKTANT¹

Naziv/Ime i prezime:	TRINAS inženjering d.o.o.	OIB:	05774769538
Adresa:	Dubrovačka 14	Prebivalište/Sjedište:	31000 Osijek
Osoba za kontakt:	Ante Grubišić	kontakt telefon:	095 856 6962
e-mail:	uprava@trinas.hr		

PODACI O GRAĐEVINI

Naziv:	Studentski dom Koprivnica		
Adresa:	Trg dr. Žarka Dolinara 3	K.O.	Koprivnica
		K.Č.br.	4818/23
Grad/Općina:	Koprivnica	Županija:	Koprivničko-križevačka
		Zona ⁶ :	B

ISKAZ MJERA ZA OBRAČUN VODNOGA DOPRINOSA⁷ (Upisati pune mjere nove građevine!)

Poslovne građevine	obujam		m ³
Obiteljske kuće do 400 m ²	obujam		m ³
Ostale stambene građevine za stalno stanovanje	obujam		m ³
Stambene građevine za povremeno stanovanje	obujam		m ³
Objekti društvenog standarda i religijski objekti	obujam	4.285,29	m ³
Proizvodne građevine	obujam		m ³
Prometne građevine	površina		m ²
Produktovodi	duljina		m
Kabelska kanalizacija	duljina		m
Otvorene građevine	površina		m ²

Investitor

Projektant

Investitor i projektant pod materijalnom i kaznenom odgovornošću jamče za istinitost podataka navedenih u ovom obrascu. Isti su u svemu sukladni podacima iz Glavnog projekta.

Okreni

ANALITIČKI ISKAZ IZRAČUNA MJERA GRAĐEVINE POSTOJEĆE STANJE

GRAĐEVINSKA BRUTO POVRŠINA

PRIZEMLJE

segment	površina	P (m ²)	koef.	k x P (m ²)
1	$12,25 \times 38,70 + 7,05 \times 5,00 + 31,55 \times 12,25 =$	895,81	1,00	895,81
UKUPNO PRIZEMLJE				* 895,81

* otvoreni dijelovi zgrade ne uračunavaju se u građevinsku bruto površinu

UKUPNA GRAĐEVINSKA BRUTO POVRŠINA POSTOJEĆE ZGRADE	* 895,81
--	----------

* otvoreni dijelovi zgrade ne uračunavaju se u građevinsku bruto površinu

OBUJAM

PRIZEMLJE

segment	Obujam = P x h	V (m ³)
1	$12,25 \times 38,70 \times 3,05 + 12,25 \times 31,55 \times 3,05 + 7,05 \times 5,00 \times 2,50 =$	2.712,84
UKUPNO PRIZEMLJE		* 2.712,84

* obujam dijelova građevine koji su natkriveni i omeđeni prema van odgovara stvarnoj tlocrtnoj površini poda tog natkrivenog prostora, balkoni nisu uračunati u građevinski obujam zgrade

POTKROVLJE

segment	Obujam = P x h	V (m ³)
2	$7,85 \times 38,70 \times 1,97 + 7,85 \times 31,55 \times 1,97 =$	1.086,38
UKUPNO POTKROVLJE		* 1.086,38

* obujam dijelova građevine koji su natkriveni i omeđeni prema van odgovara stvarnoj tlocrtnoj površini poda tog natkrivenog prostora, balkoni nisu uračunati u građevinski obujam zgrade


UKUPNO OBUJAM POSTOJEĆE ZGRADE	* 3.799,22
--------------------------------	------------


* obujam dijelova građevine koji su natkriveni i omeđeni prema van odgovara stvarnoj tlocrtnoj površini poda tog natkrivenog prostora, balkoni nisu uračunati u građevinski obujam zgrade

ANALITIČKI ISKAZ IZRAČUNA MJERA GRAĐEVINE
POSTOJEĆE STANJE

građevinska bruto površina

TLOCRT PRIZEMLJA
M 1:200



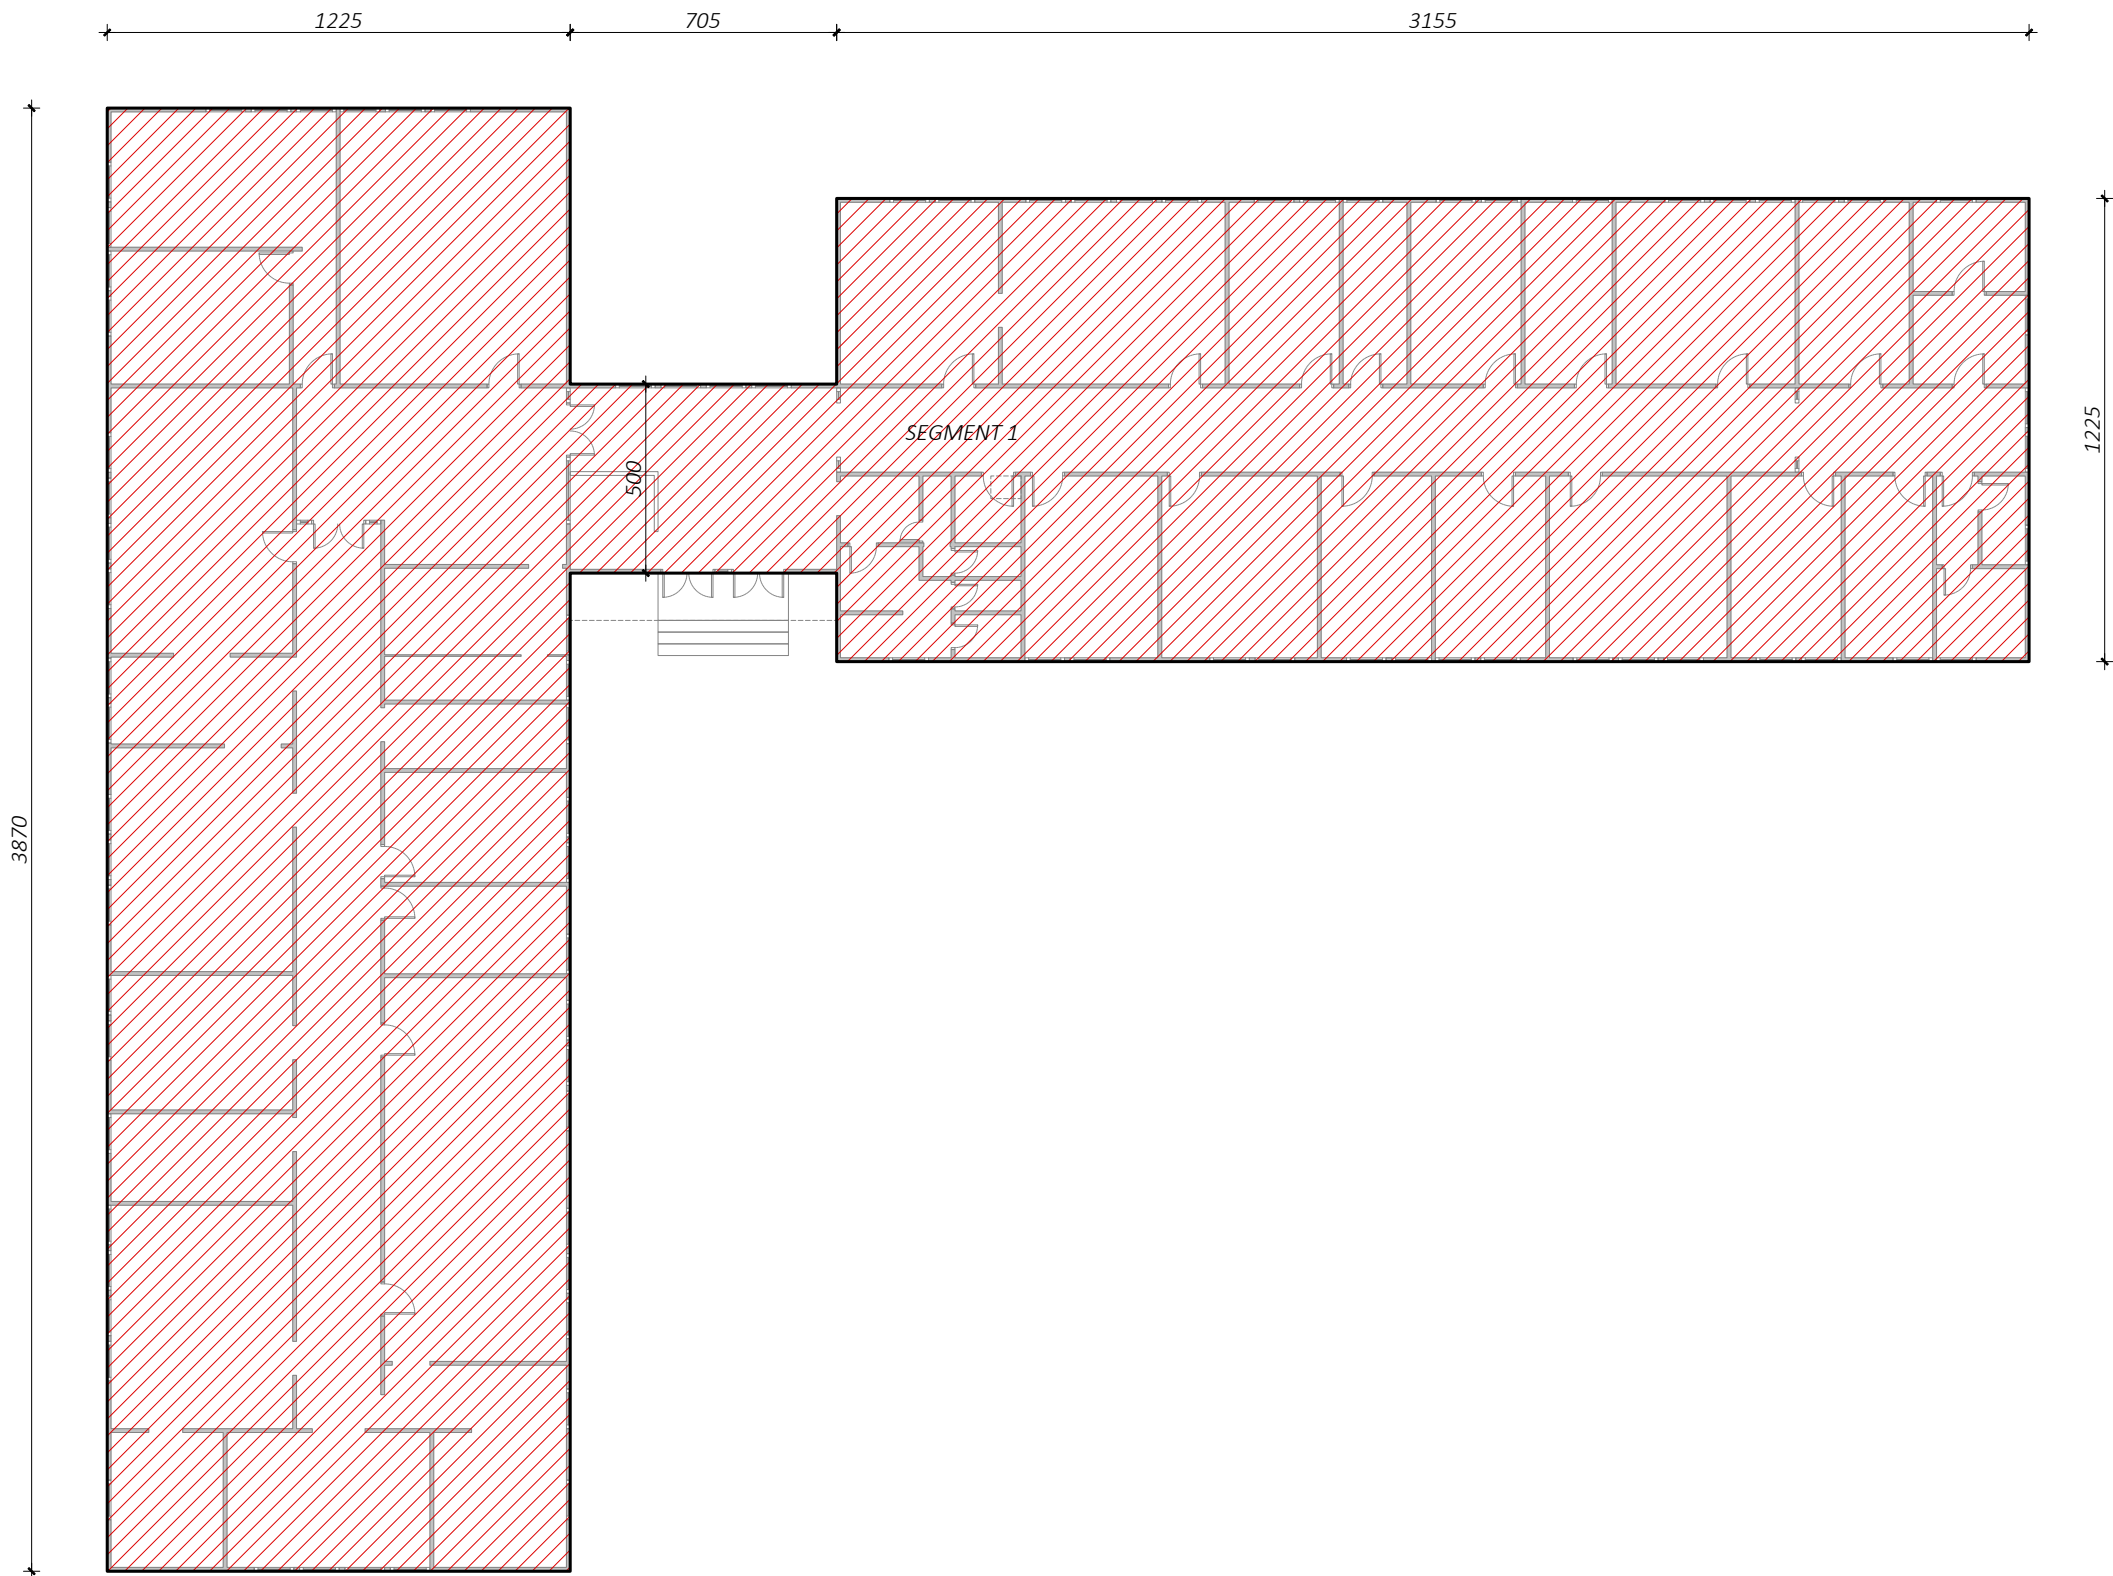


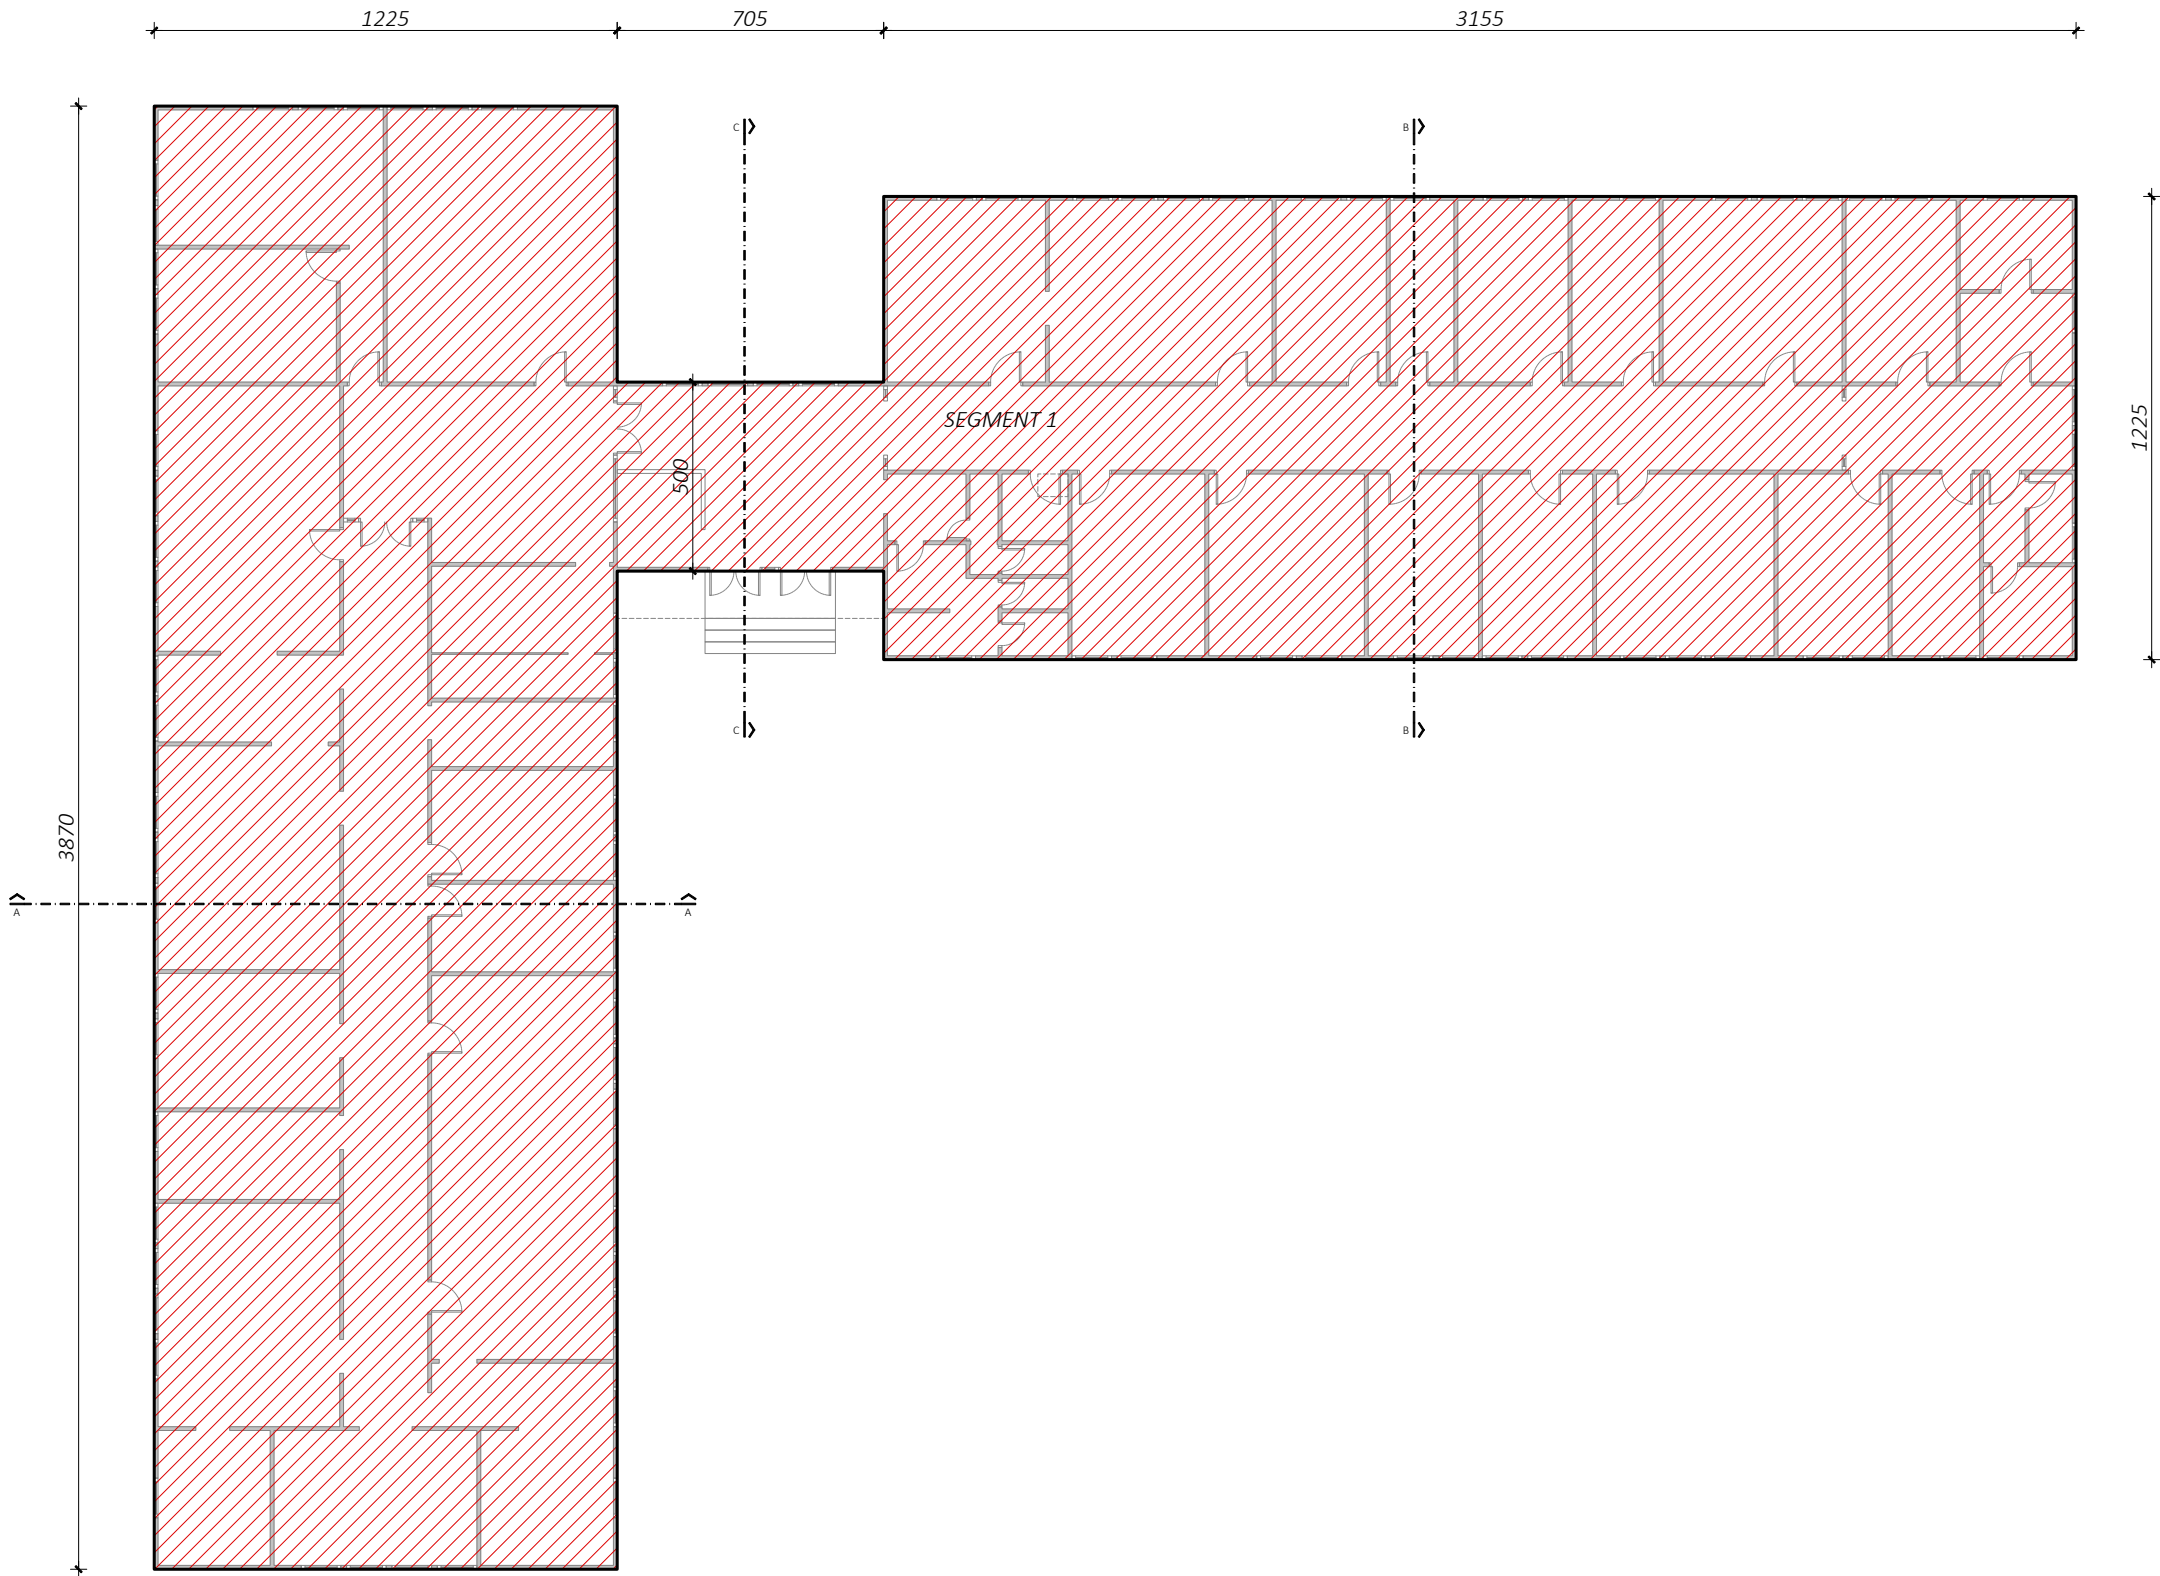

ANALITIČKI ISKAZ IZRAČUNA MJERA GRAĐEVINE
POSTOJEĆE STANJE

obujam

PRESJECI
M 1:200

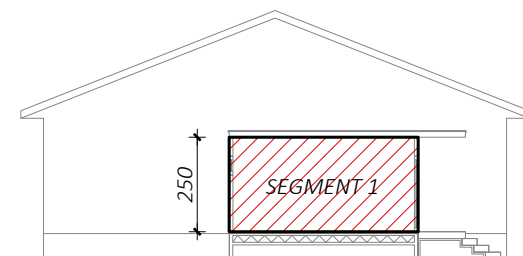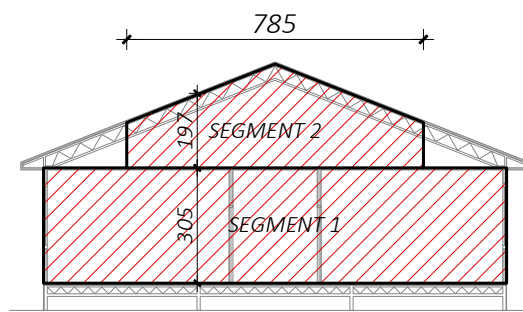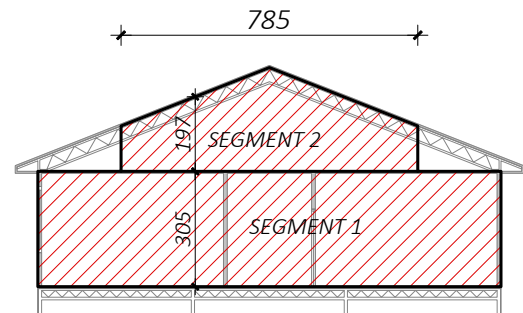

ANALITIČKI ISKAZ IZRAČUNA MJERA GRAĐEVINE PROJEKTIRANO STANJE

GRAĐEVINSKA BRUTO POVRŠINA

PRIZEMLJE

segment	površina	P (m ²)	koef.	k x P (m ²)
1	Očitano putem računalnog programa AutoCAD =	535,32	1,00	535,32
2	Očitano putem računalnog programa AutoCAD =	274,20	1,00	274,20
UKUPNO PRIZEMLJE				* 809,52

* otvoreni dijelovi zgrade ne uračunavaju se u građevinsku bruto površinu

1. KAT

segment	površina	P (m ²)	koef.	k x P (m ²)
2	Očitano putem računalnog programa AutoCAD =	909,55	1,00	909,55
UKUPNO 1. KAT				* 909,55

* otvoreni dijelovi zgrade ne uračunavaju se u građevinsku bruto površinu

2. KAT


segment	površina	P (m ²)	koef.	k x P (m ²)
2	Očitano putem računalnog programa AutoCAD =	909,55	1,00	909,55
UKUPNO 2. KAT				* 909,55


* otvoreni dijelovi zgrade ne uračunavaju se u građevinsku bruto površinu


UKUPNO ZGRADA				* 2.628,62
---------------	--	--	--	------------

* otvoreni dijelovi zgrade ne uračunavaju se u građevinsku bruto površinu

TLOCRT PRIZEMLJA
M 1:250

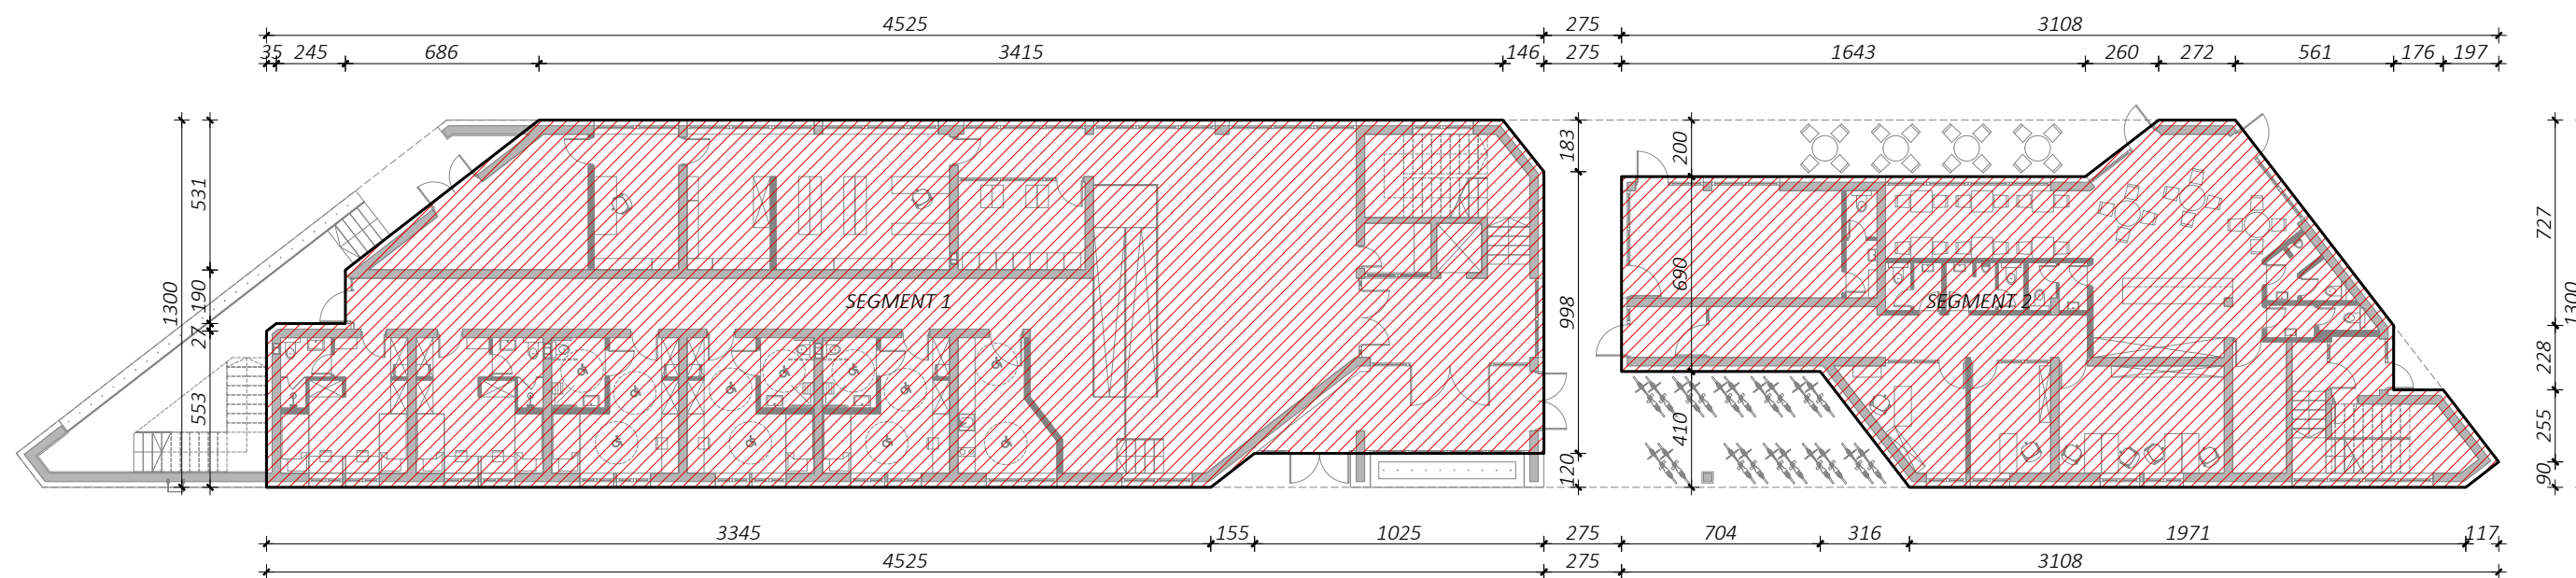

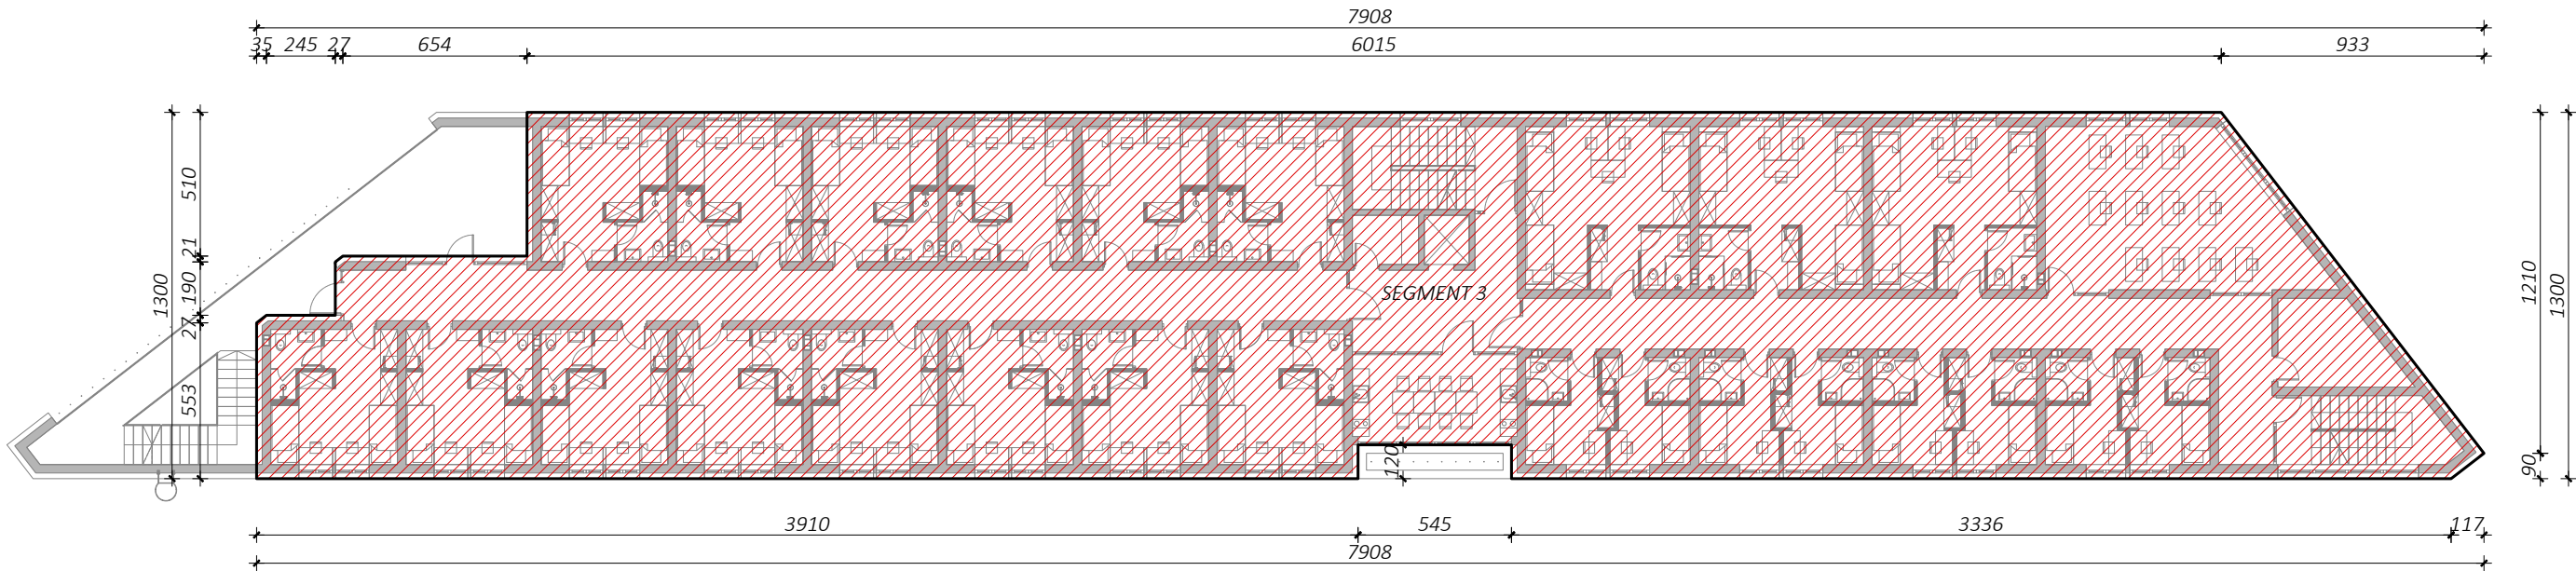

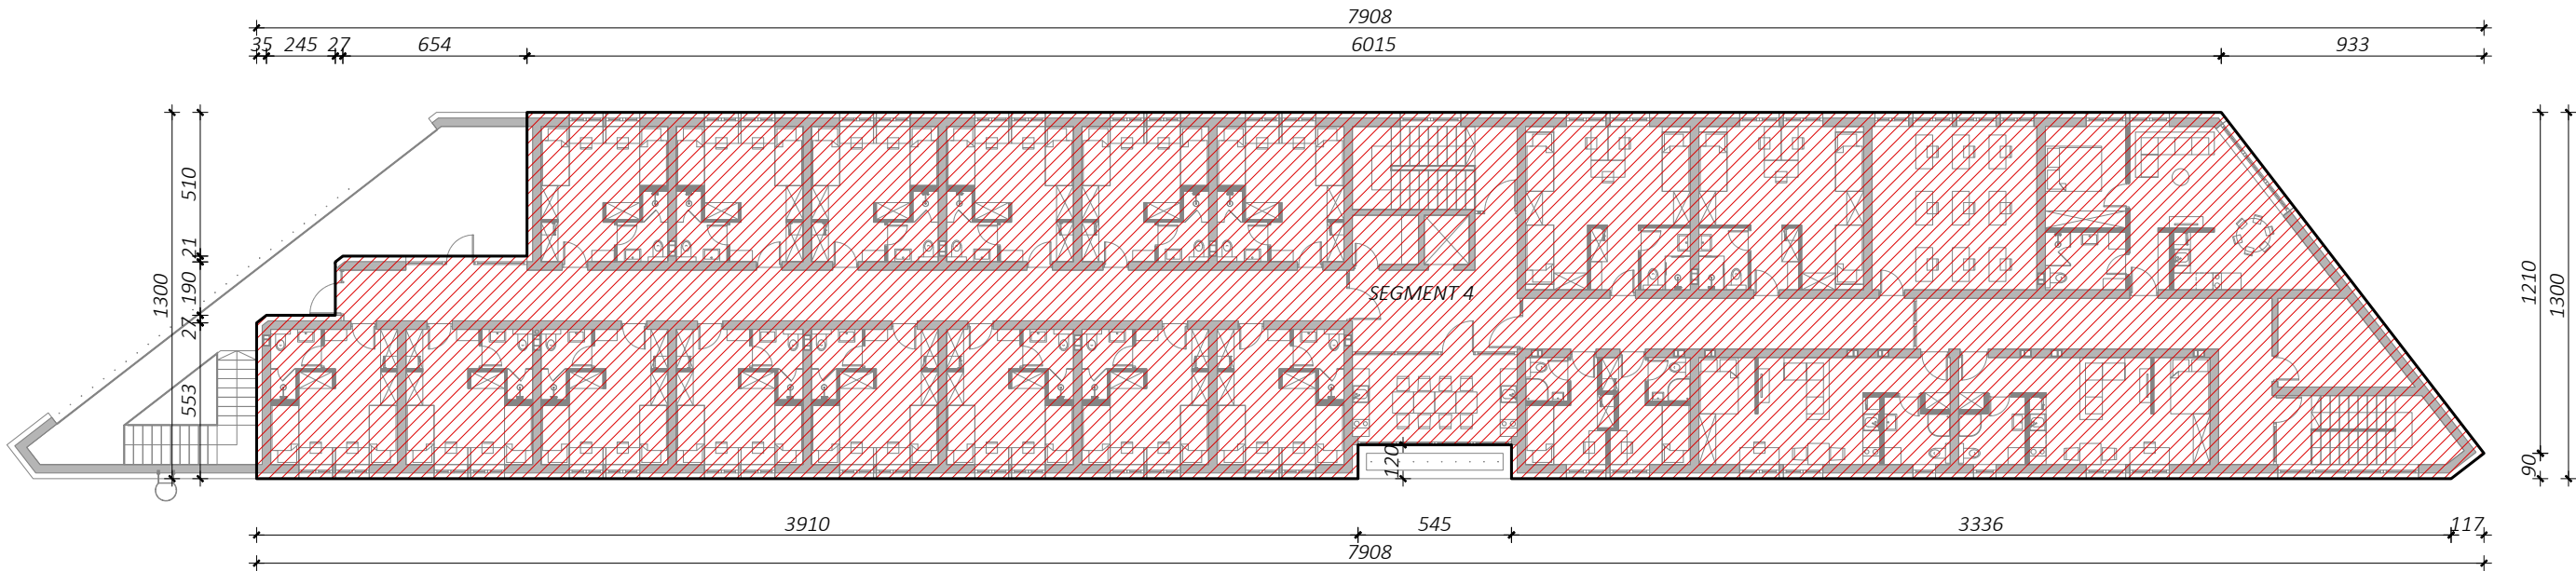

ANALITIČKI ISKAZ IZRAČUNA MJERA GRAĐEVINE PROJEKTIRANO STANJE

OBUJAM

PRIZEMLJE

segment	Obujam = P (Očitano putem računalnog programa AutoCAD) x h	V (m ³)
1	207,84 m ² x 3,00 m =	623,52
2	288,61 m ² x 3,90 m =	1.125,58
3	18,84 m ² x 3,00 m =	56,52
4	258,51 m ² x 3,90 m =	1.008,19
5	107,87 m ² x 1,00 m =	107,87
6	46,54 m ² x 1,00 m =	46,54
UKUPNO PRIZEMLJE		* 2.968,22

* obujam dijelova građevine koji su natkriveni i omeđeni prema van odgovara stvarnoj tlocrtnoj površini poda tog natkrivenog prostora, balkoni nisu uračunati u građevinski obujam zgrade

1. KAT

segment	Obujam = P (Očitano putem računalnog programa AutoCAD) x h	V (m ³)
7	874,97 m ² x 3,00 m =	2.624,91
8	64,48 m ² x 1,00 m =	64,48
UKUPNO 1. KAT		* 2.689,39

* obujam dijelova građevine koji su natkriveni i omeđeni prema van odgovara stvarnoj tlocrtnoj površini poda tog natkrivenog prostora, balkoni nisu uračunati u građevinski obujam zgrade

2. KAT

segment	Obujam = P (Očitano putem računalnog programa AutoCAD) x h	V (m ³)
9	874,97 m ² x 2,70 m =	2.362,42
10	64,48 m ² x 1,00 m =	64,48
UKUPNO 2. KAT		* 2.426,90

* obujam dijelova građevine koji su natkriveni i omeđeni prema van odgovara stvarnoj tlocrtnoj površini poda tog natkrivenog prostora, balkoni nisu uračunati u građevinski obujam zgrade

UKUPNO ZGRADA	* 8.084,51
---------------	------------

* obujam dijelova građevine koji su natkriveni i omeđeni prema van odgovara stvarnoj tlocrtnoj površini poda tog natkrivenog prostora, balkoni nisu uračunati u građevinski obujam zgrade


RAZLIKA GRAĐEVINSKOG OBUJMA (NOVOPROJEKTIRANO - POSTOJEĆE)


1	OBUJAM POSTOJEĆIH GRAĐEVINA	3.799,22	m3
2	OBUJAM NOVOPROJEKTIRANIH GRAĐEVINA	8.084,51	m3
2-1	OBUJAM (novoprojektirano - postojeće)	4.285,29	m3


Prema iskazu površina i obračunskih veličina postojećih građevina te analitičkom iskazu izračuna mjera novoprojektirane građevine, vidljivo je da je obujam novoprojektirane zgrade veći od obujma postojećih građevina, te se razlika građevinskog obujma novoprojektiranog stanja i postojećeg stanja (4.285,29 m3) uzima za obračun komunalnog i vodnog doprinosa.

obujam

TLOCRT PRIZEMLJA
M 1:250

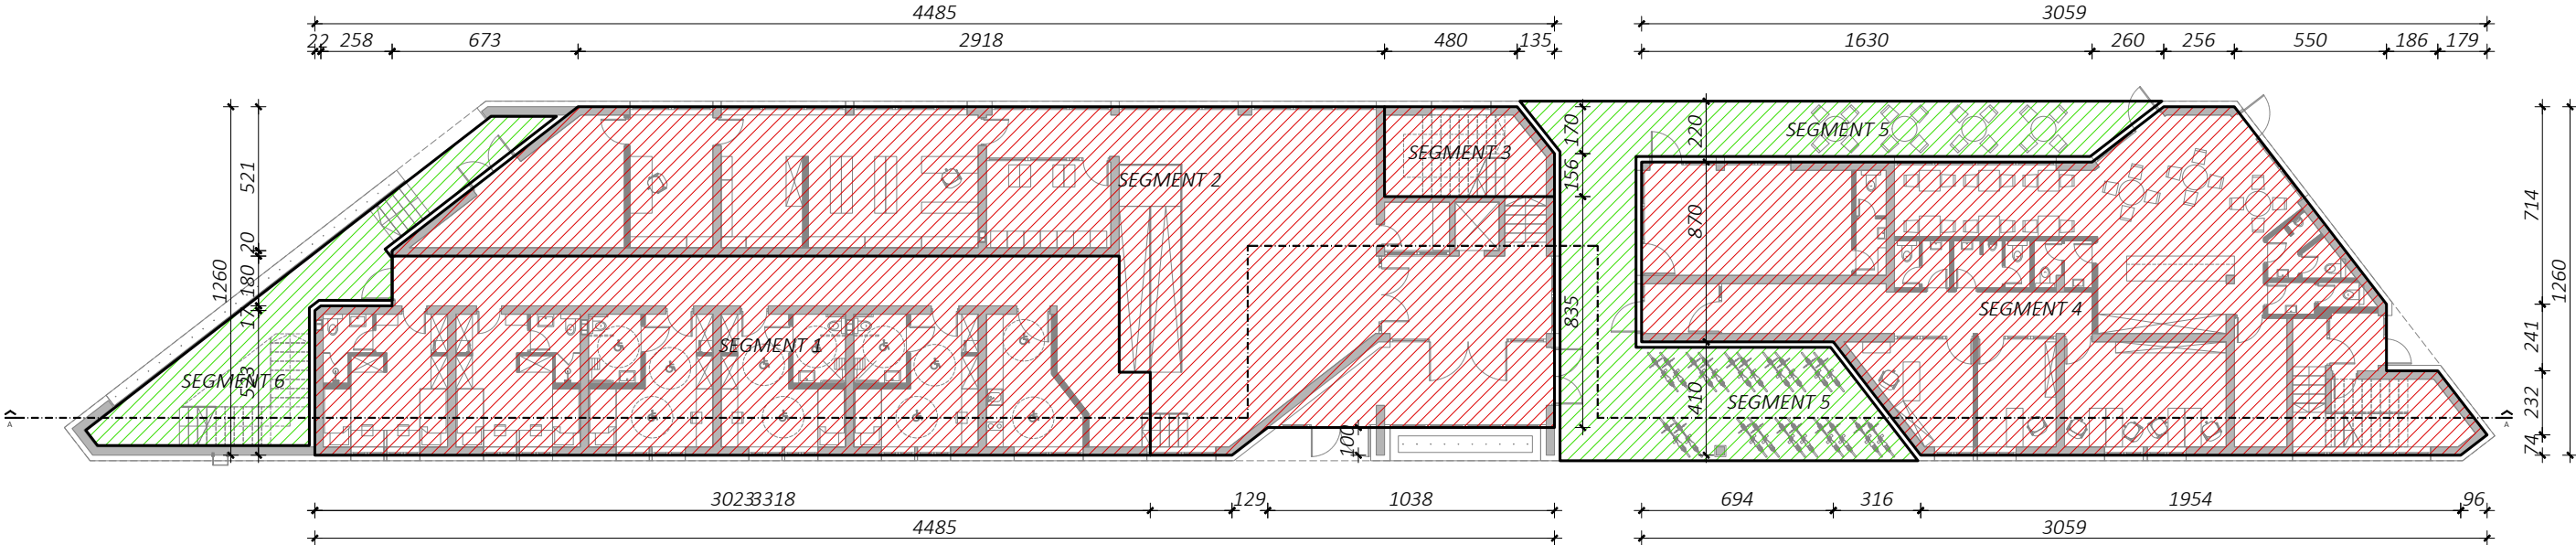

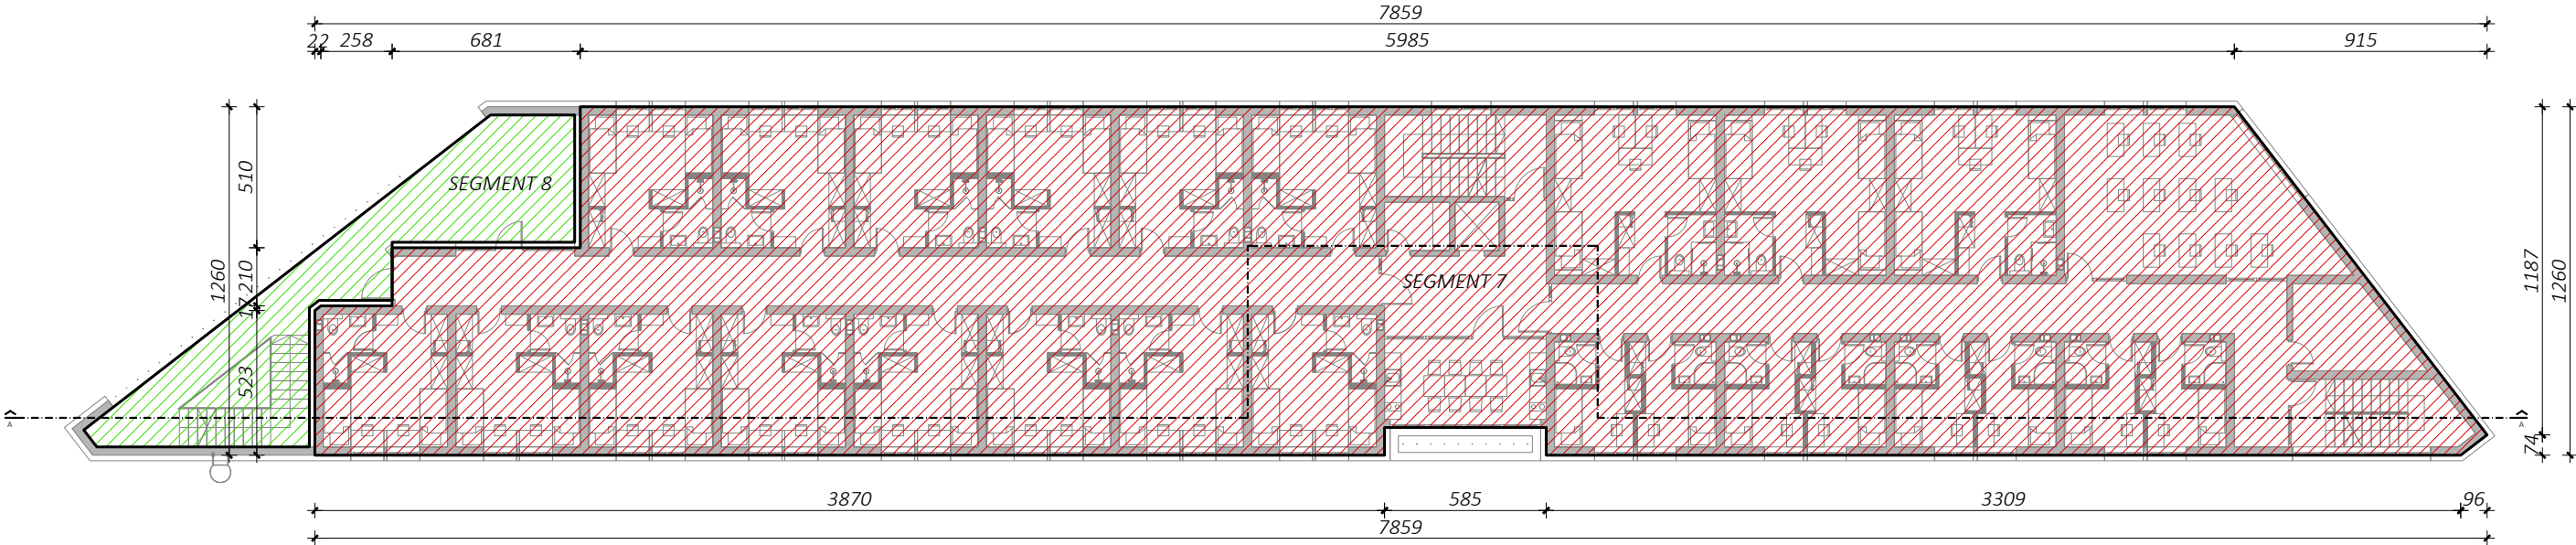

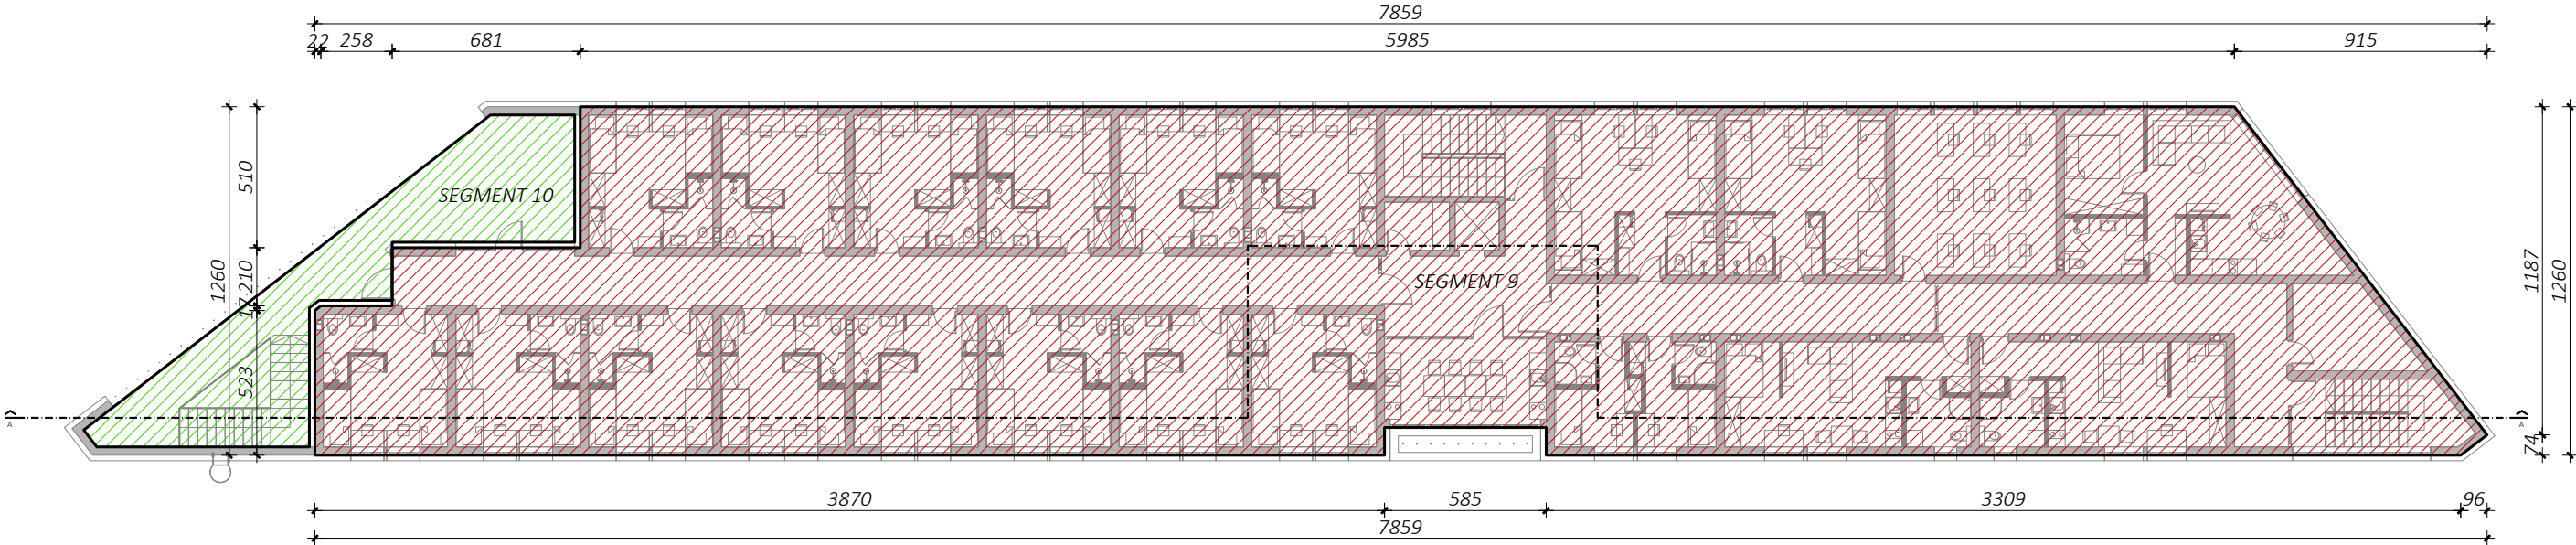

obujam

TLOCRT 2. KATA
M 1:250

