


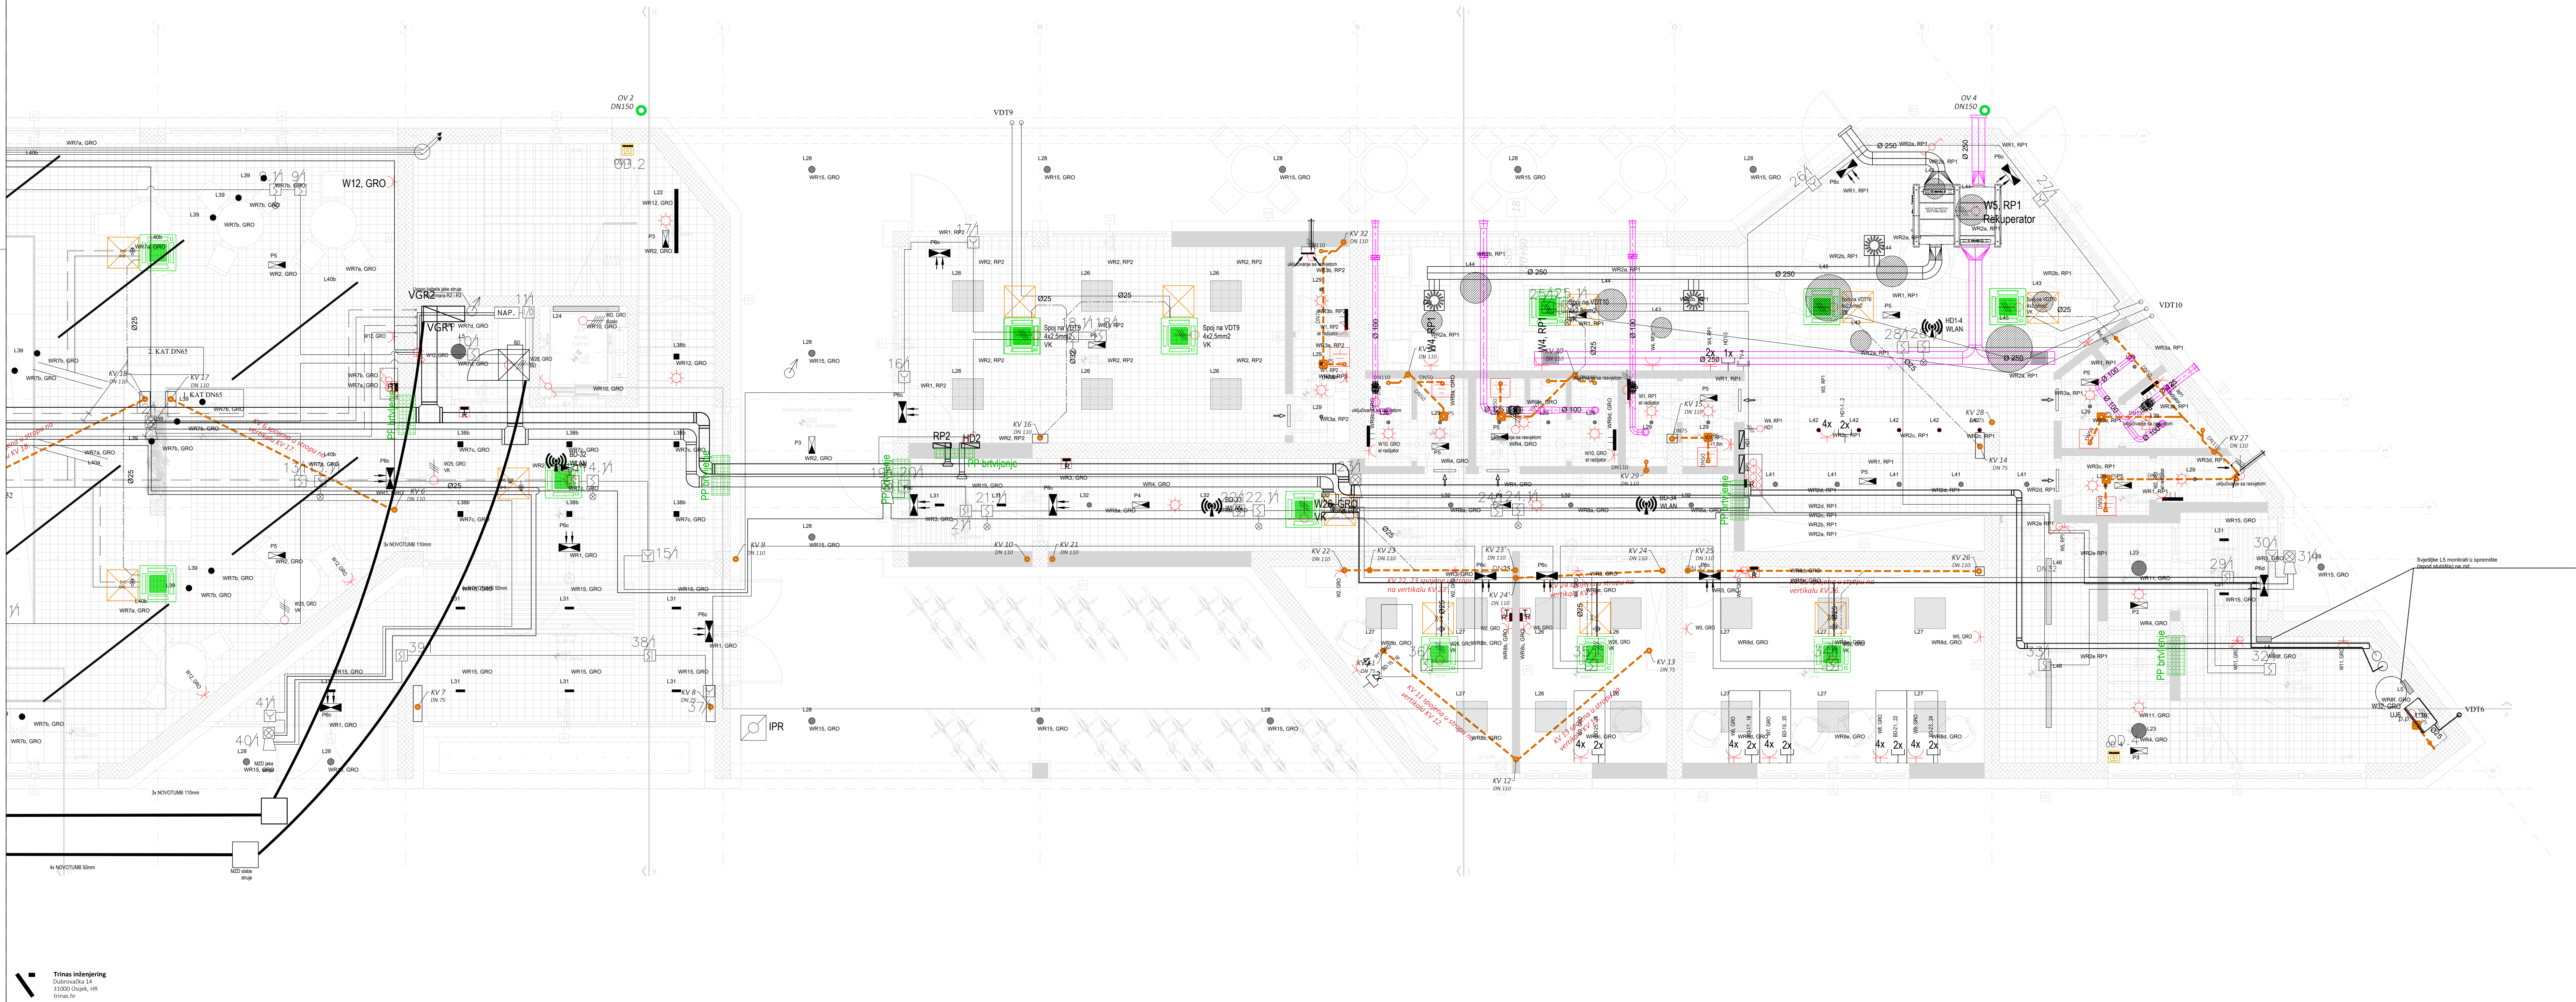



LEGENDA STOLARIJE:

svjetla širina

svjetla visina

zidarska širina

zidarska visina

zidarska širina

zidarska visina

UNUTARNJA STOLARIJA

UNUTARNJA BRAVARIJA

VANJSKA BRAVARIJA

PROTUPOŽARNA BRAVARIJA

Tlocrt prizemlja

Segment "2"

M-1:50

NAZIV I LOKACIJA GRAĐEVINE

Studentski dom Koprivnica

Trg dr. Zarka Dolinara 3, 48000 Koprivnica

k.č.br. 4818/23, i.o. Koprivnica

RADNA RAZRADA

Izvedbeni projekt

STRUKOVNA ODREDBENA PROJEKTA

Arhitektonski projekt

INVESTITOR

Sveučilište Sjever

Trg dr. Zarka Dolinara 3, 48000 Koprivnica

OIB: 59624928052

PROJEKTANT

Zlatko Pačić, dipl.ing.arh., A 3890

ZAPOSLOVANJE OSNAMA PROJEKTA

038/24 - 3NS

BROJ PROJEKTA I MAPE


038/24 - MAPA 1

prosimac, 2024.

R-00

L-06



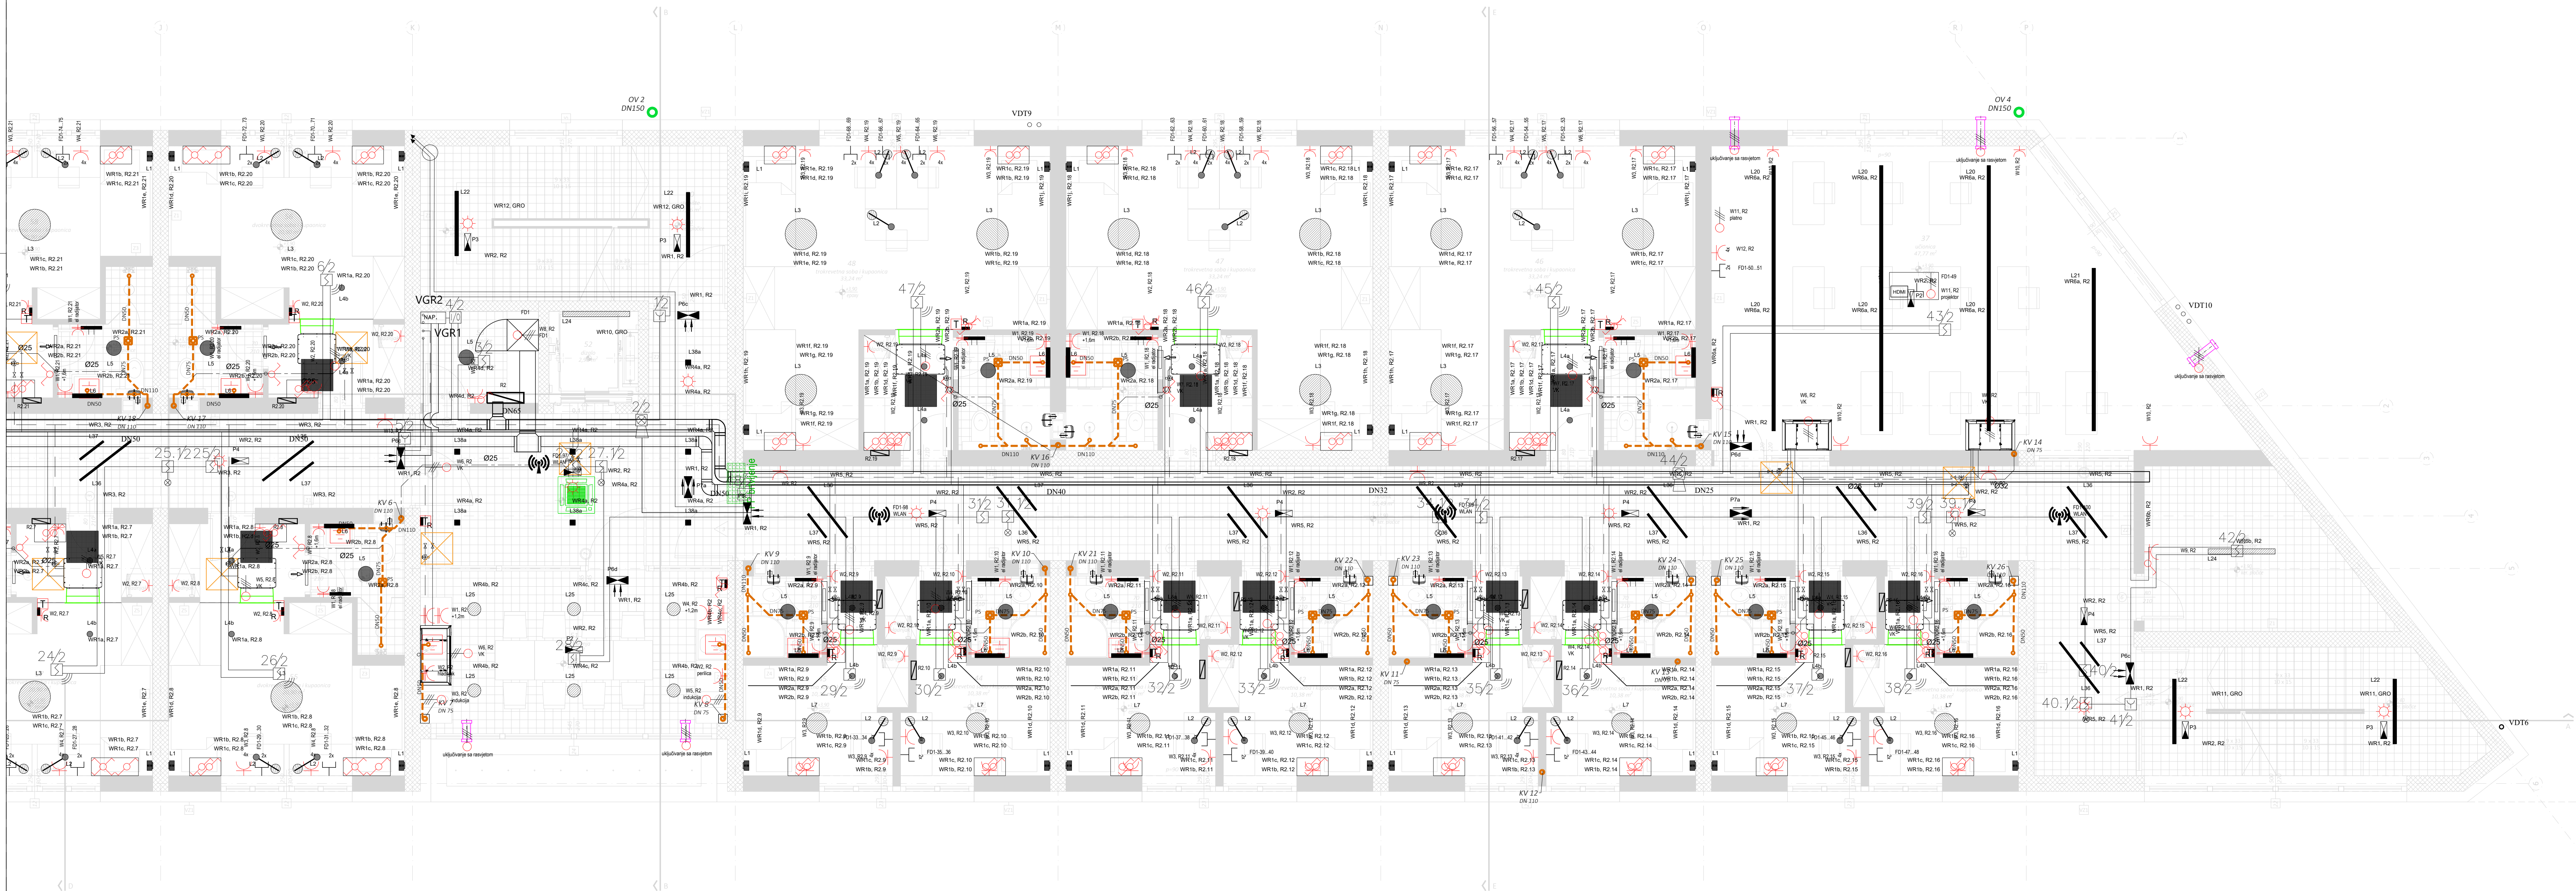

## Tlocrt 1. kata Segment "2"

M-1:50

NAZIV I LOKACIJA GRAĐEVINE  
Studentski dom Koprivnica  
Trg dr. Zarka Dolinara 3, 48000 Koprivnica  
k.č.br. 4818/23, i.o. Koprivnica

RADNA RAZDOJE  
Izvedbeni projekt  
Arhitektonski projekt

INVESTITOR  
Sveučilište Sjever  
Trg dr. Zarka Dolinara 1, 48000 Koprivnica  
OIB: 59624928052

PROJEKTANT  
Zlatko Pačić, dipl.ing.arh., A 3890


ZAJEDNIČKA OSNIVA PROJEKTA  
038/24 - 3NS

BROJ PROJEKTA I MAPE  
038/24 - MAPA 1

prosinac, 2024.

R-00



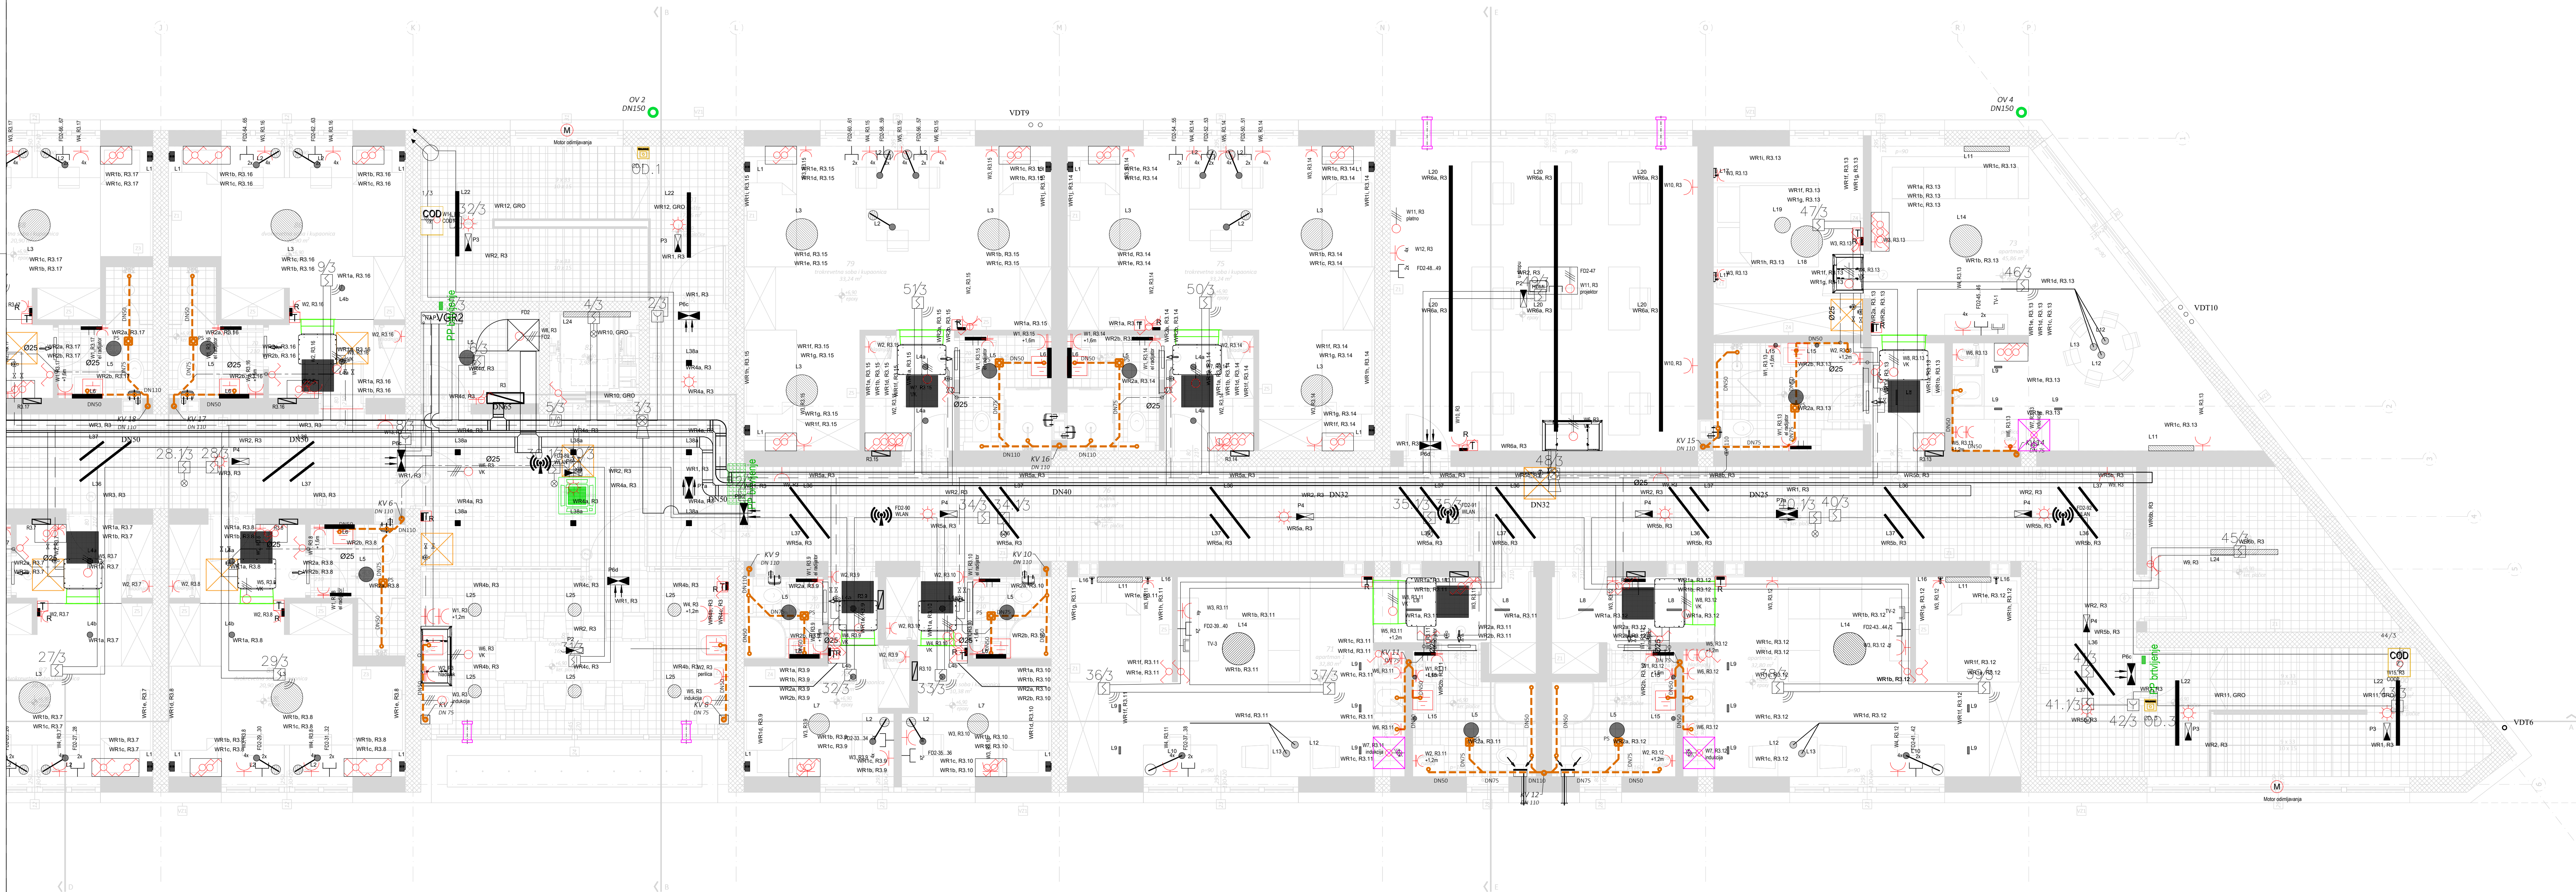

## Tlocrt 2. kata Segment "2"

M-1:50

NAZIV I LOKACIJA GRAĐEVINE  
Studentski dom Koprivnica  
Trg dr. Zarka Dolinara 3, 48000 Koprivnica  
k.č.br. 4818/23, k.o. Koprivnica

RADNA PRAZIKO  
Izvedbeni projekt  
Arhitektonski projekt

INVESTITOR  
Sveučilište Sjever  
Trg dr. Zarka Dolinara 1, 48000 Koprivnica  
OIB: 59824938052

PROJEKTANT  
Zlatko Pačić, dipl.ing.arch., A 3890

ZAPOSLOJENA OSOBA PROJEKTA  
038/24 - 3NS

BROJ PROJEKTA I MAPE  
038/24 - MAPA 1

prosinac, 2024.

R-00

L-10